

GALEON
inmobiliaria

EDIFICIO
JORGE CHAVEZ

CA. JORGE CHAVEZ 300
MIRAFLORES

FLAT
TIPO 01

ÁREAS (M²)

TECHADA:
80.44


LIBRE:
0.00

OCCUPADA:
80.44


- EL PRESENTE PLANO ES INFORMATIVO. LAS MEDIDAS Y DISTRIBUCION SON REFERENCIALES Y PUEDEN VARÍAR EN EL PROCESO DE DESARROLLO DE PROYECTOS Y EJECUCIÓN DE OBRA.

- EL MOBILIARIO UBICADO EN ESTE PLANO ES UNA PROPUESTA REFERENCIAL Y NO ESTÁ INCLUIDO DENTRO DEL CONTRATO DE COMPRA VENTA.

- LOS ACABADOS DEL INMUEBLE ESTAN ESPECIFICADOS EN LA MEMORIA DESCRIPTIVA QUE FORMA PARTE DEL CONTRATO DE COMPRA VENTA.

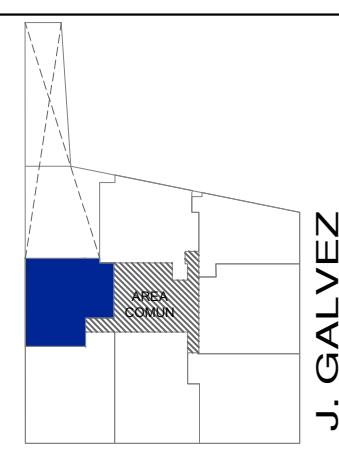

J. CHAVEZ

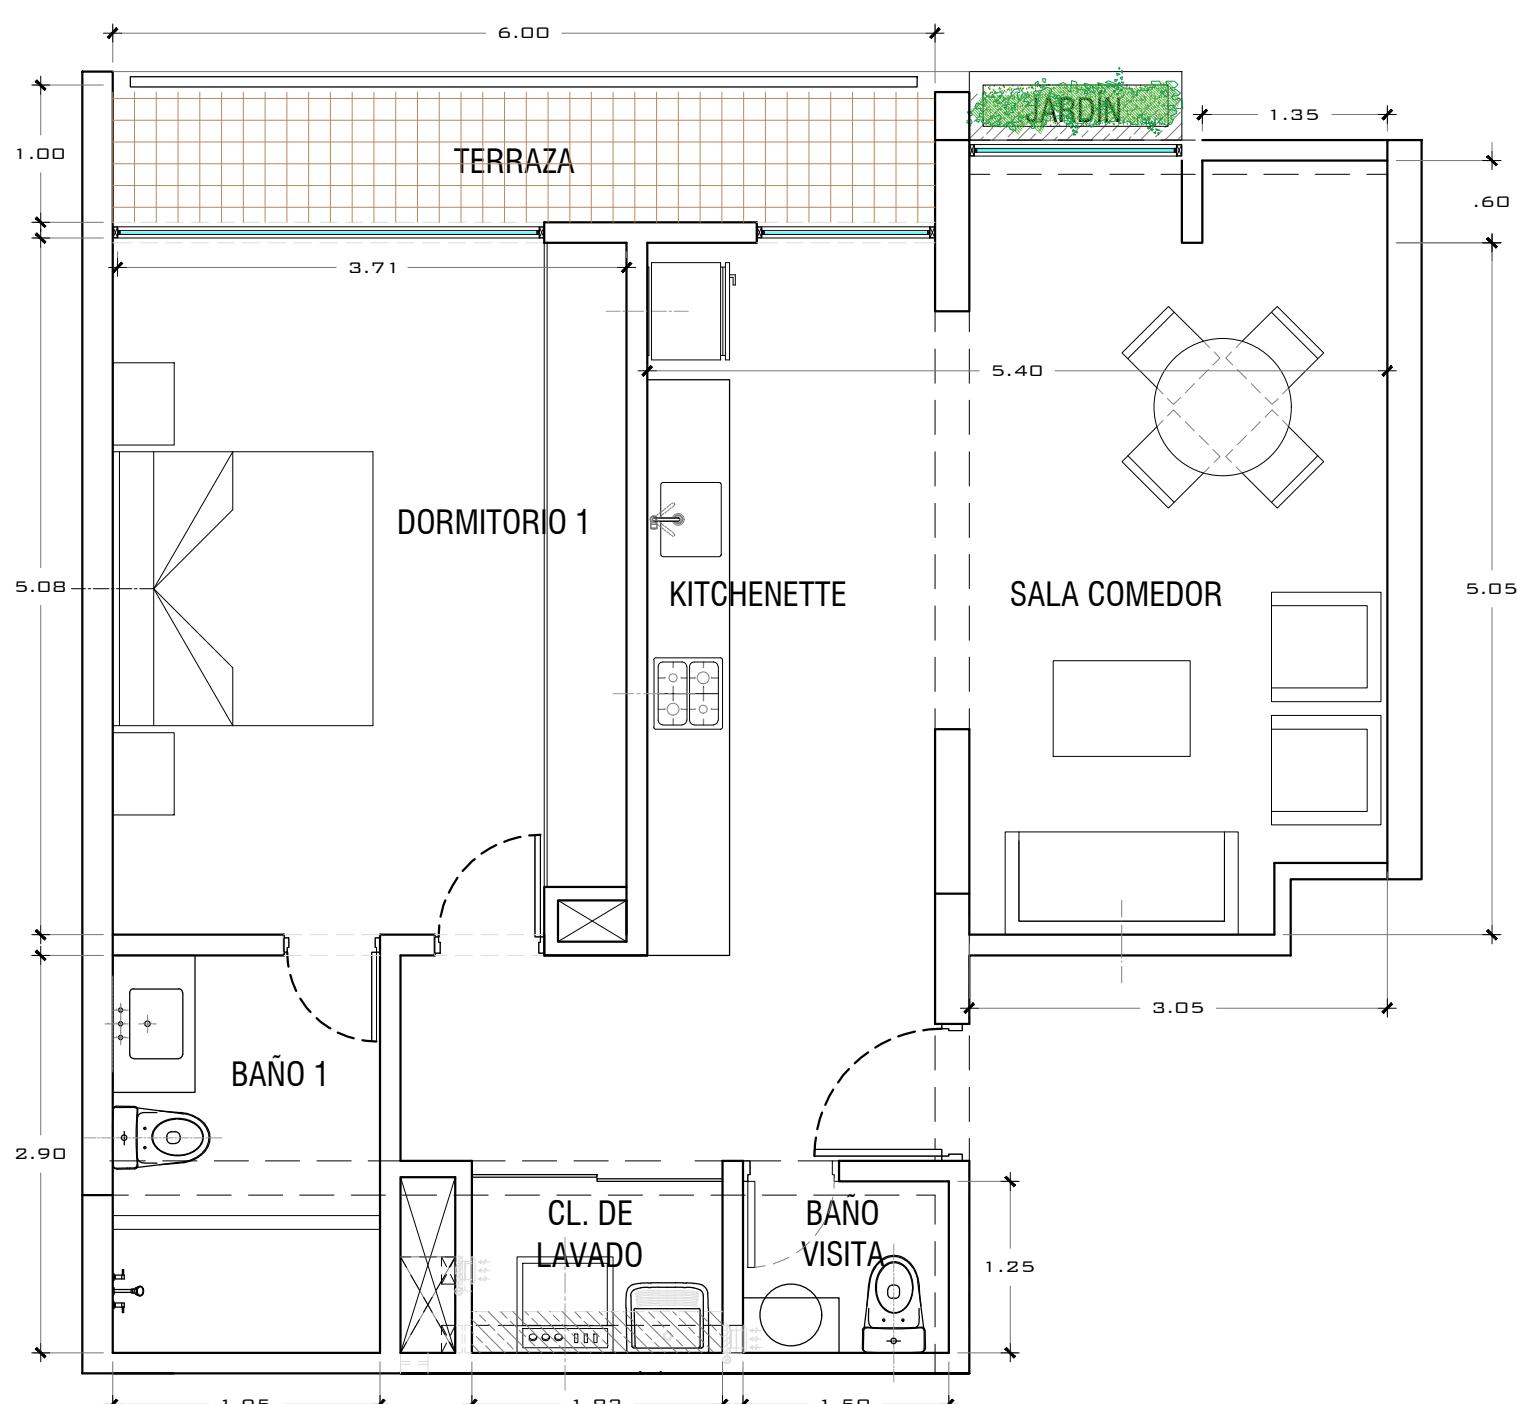

J. GALVEZ