



GALEON
inmobiliaria

EDIFICIO
JORGE CHAVEZ
CA. JORGE CHAVEZ 300
MIRAFLORES

FLAT TIPO 05

ÁREAS (M²)

TECHADA:
101.11


LIBRE:
0.00

OCUPADA:
101.11


- EL PRESENTE PLANO ES INFORMATIVO. LAS MEDIDAS Y DISTRIBUCIÓN SON REFERENCIALES Y PUEDEN variar EN EL PROCESO DE DESARROLLO DE PROYECTOS Y EJECUCIÓN DE OBRA.

- EL MOBILIARIO UBICADO EN ESTE PLANO ES UNA PROPUESTA REFERENCIAL Y NO ESTÁ INCLUIDO DENTRO DEL CONTRATO DE COMPRA VENTA.

- LOS ACABADOS DEL INMUEBLE ESTAN ESPECIFICADOS EN LA MEMORIA DESCRITIVA QUE FORMA PARTE DEL CONTRATO DE COMPRA VENTA.

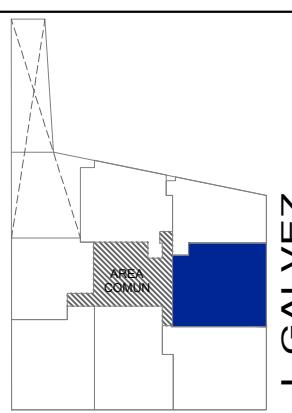

J. CHAVEZ

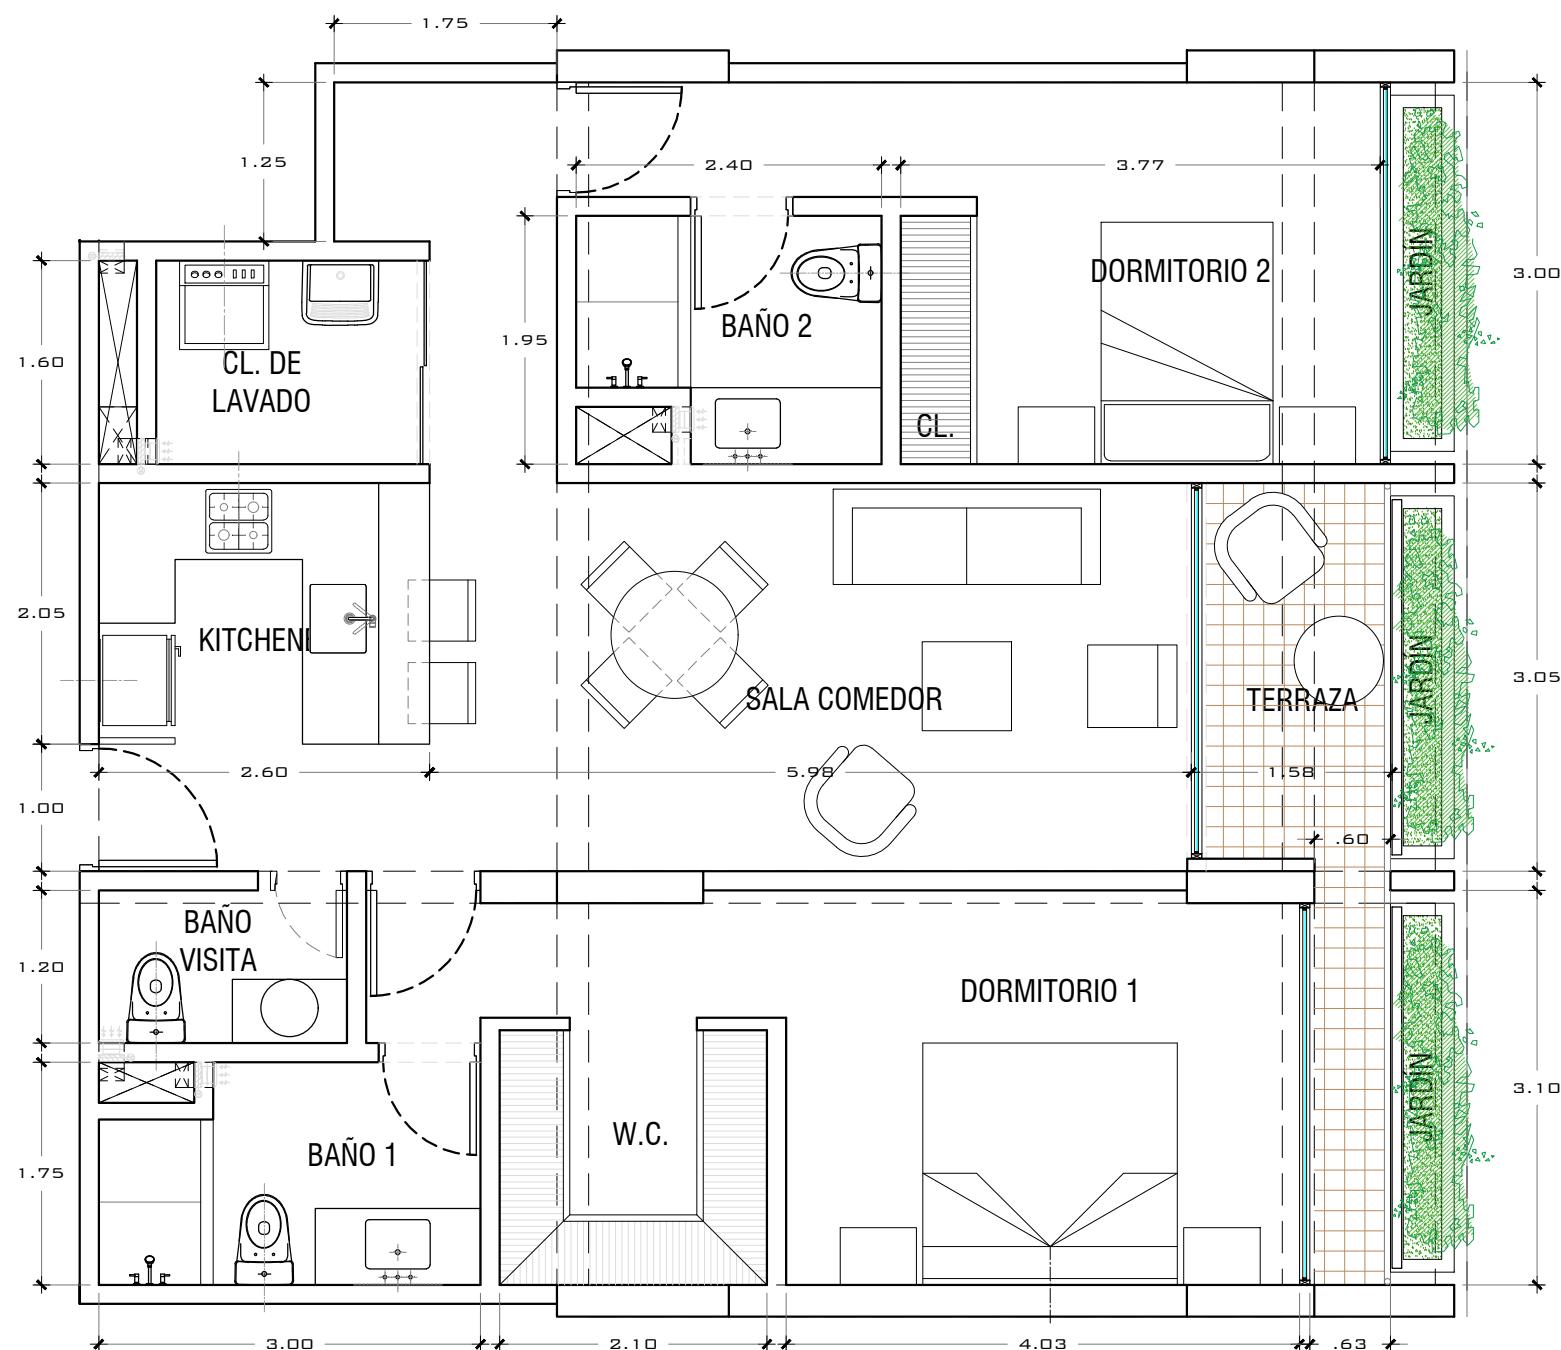

J. GALVEZ