


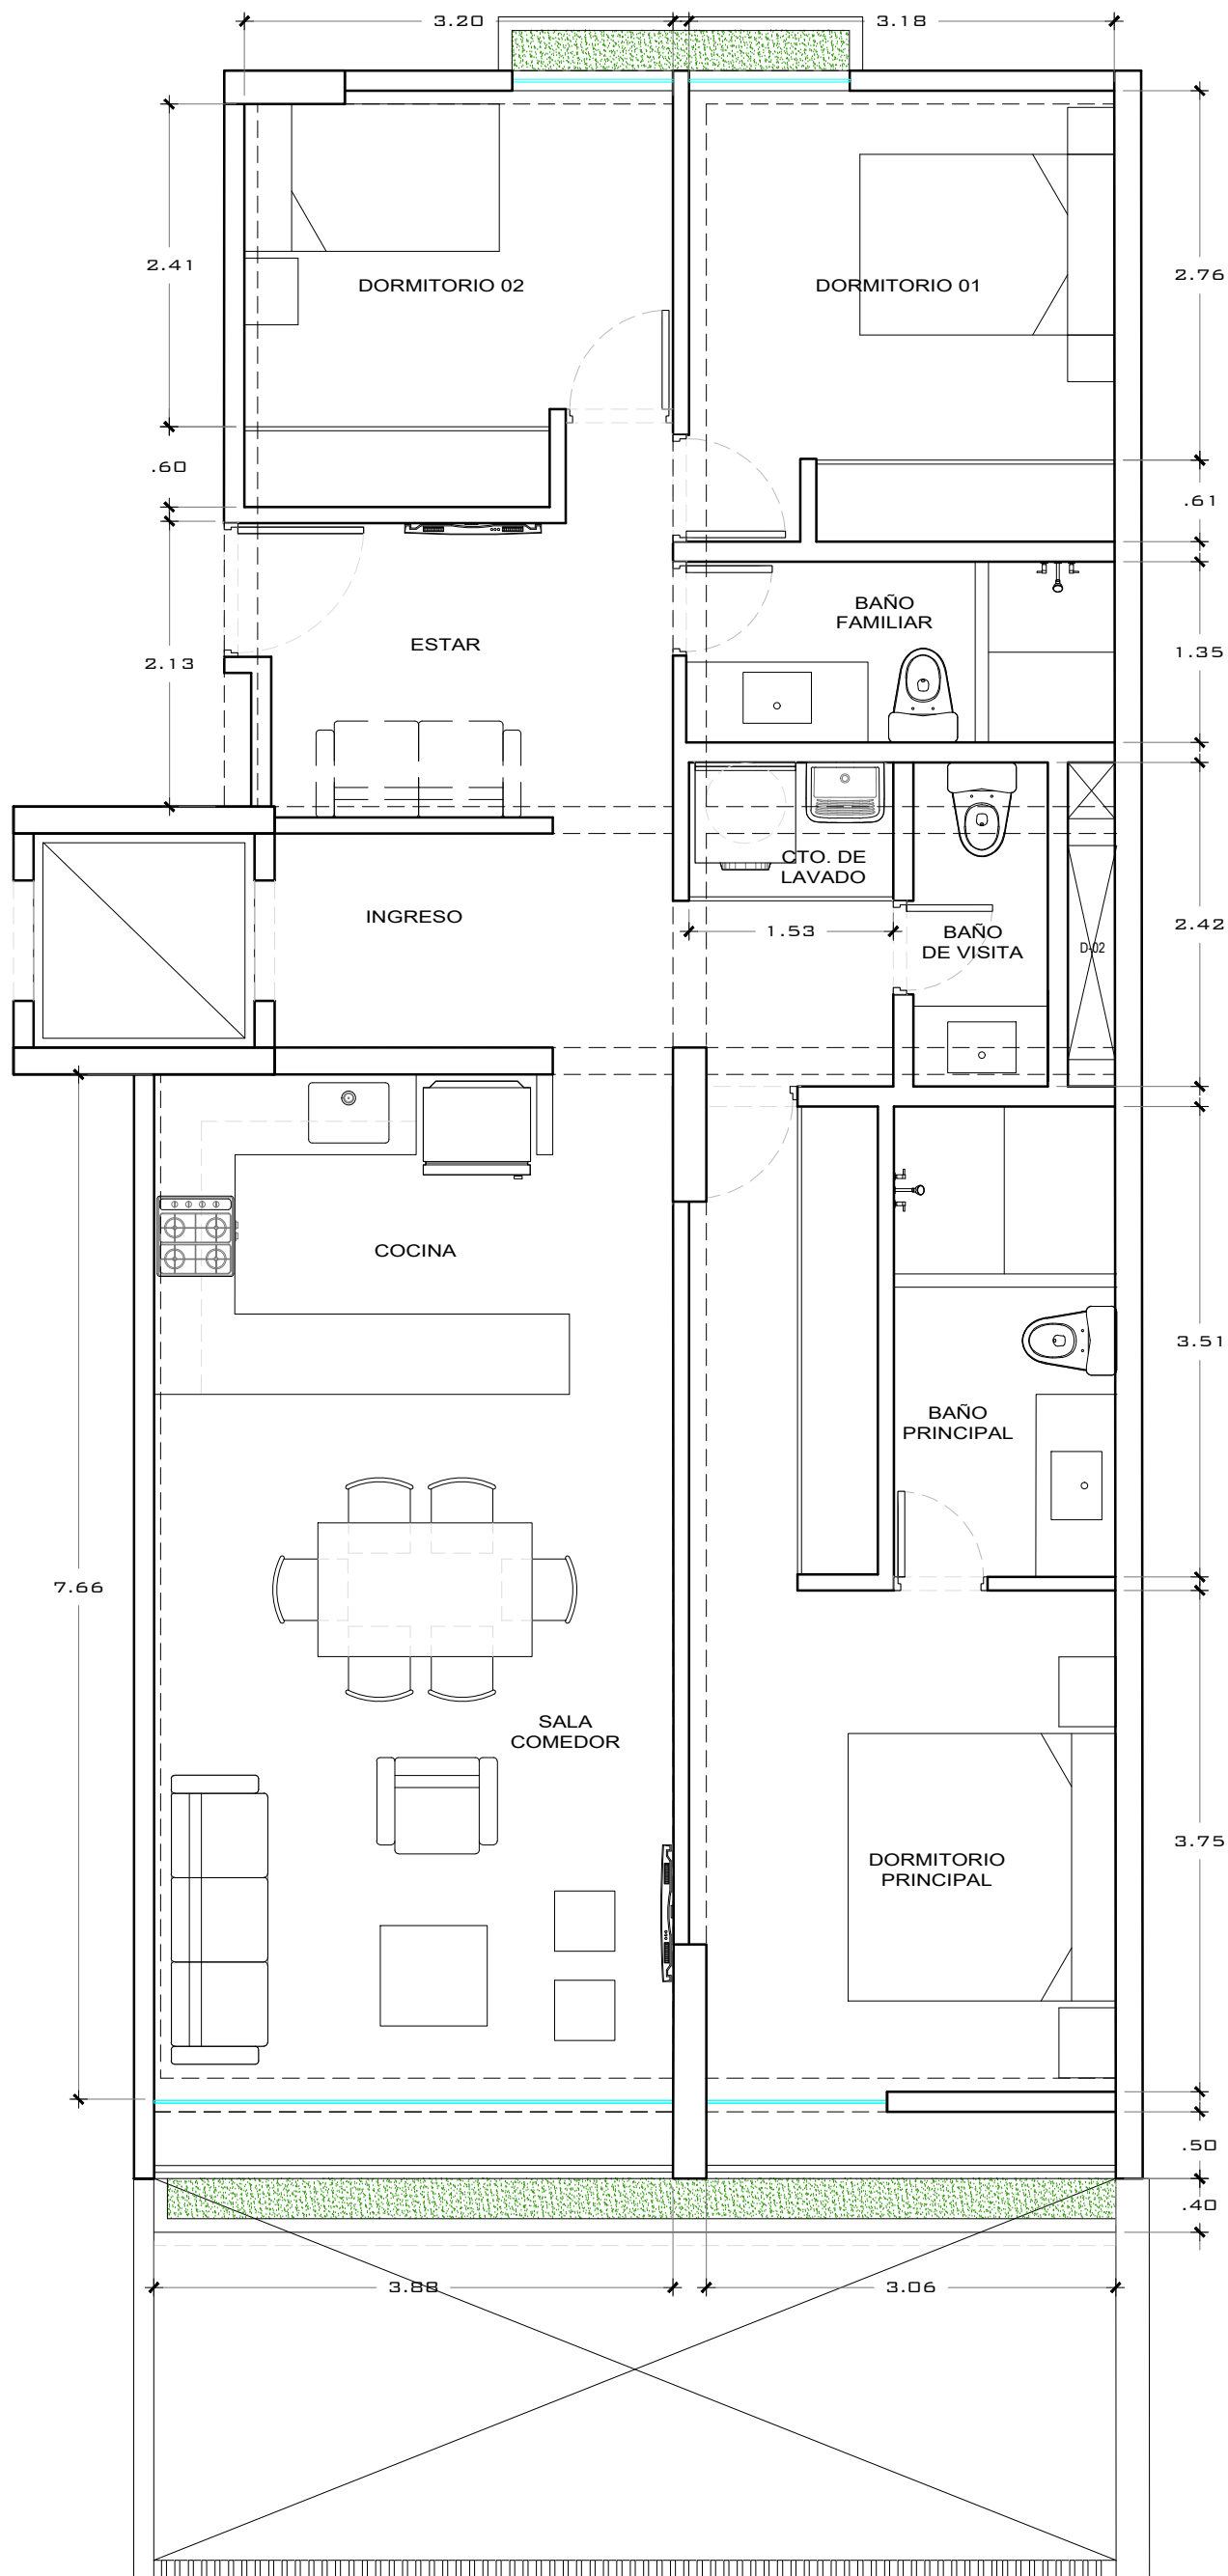

# EDIFICIO MONTE UMBROSO 520

AL. MONTE UMBROSO  
CHACARILLA DEL  
ESTANQUE, SANTIAGO  
DE SURCO

## 102

ÁREAS (M2)

TECHADA:  
111.32


LIBRE:  
0.00

OCUPADA:  
111.32

- EL PRESENTE PLANO ES INFORMATIVO. LAS MEDIDAS Y DISTRIBUCION SON REFERENCIALES Y PUEDEN VARIAR EN EL PROCESO DE DESARROLLO DE PROYECTOS Y EJECUCION DE OBRA.

- EL MOBILIARIO UBICADO EN ESTE PLANO ES UNA PROPUESTA REFERENCIAL Y NO ESTA INCLUIDO DENTRO DEL CONTRATO DE COMPRA VENTA.

- LOS ACABADOS DEL INMUEBLE ESTAN ESPECIFICADOS EN LA MEMORIA DESCRIPTIVA QUE FORMA PARTE DEL CONTRATO DE COMPRA VENTA.

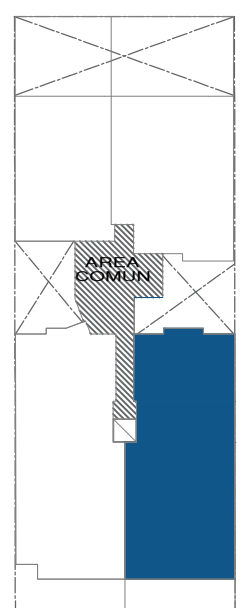

CALLE