


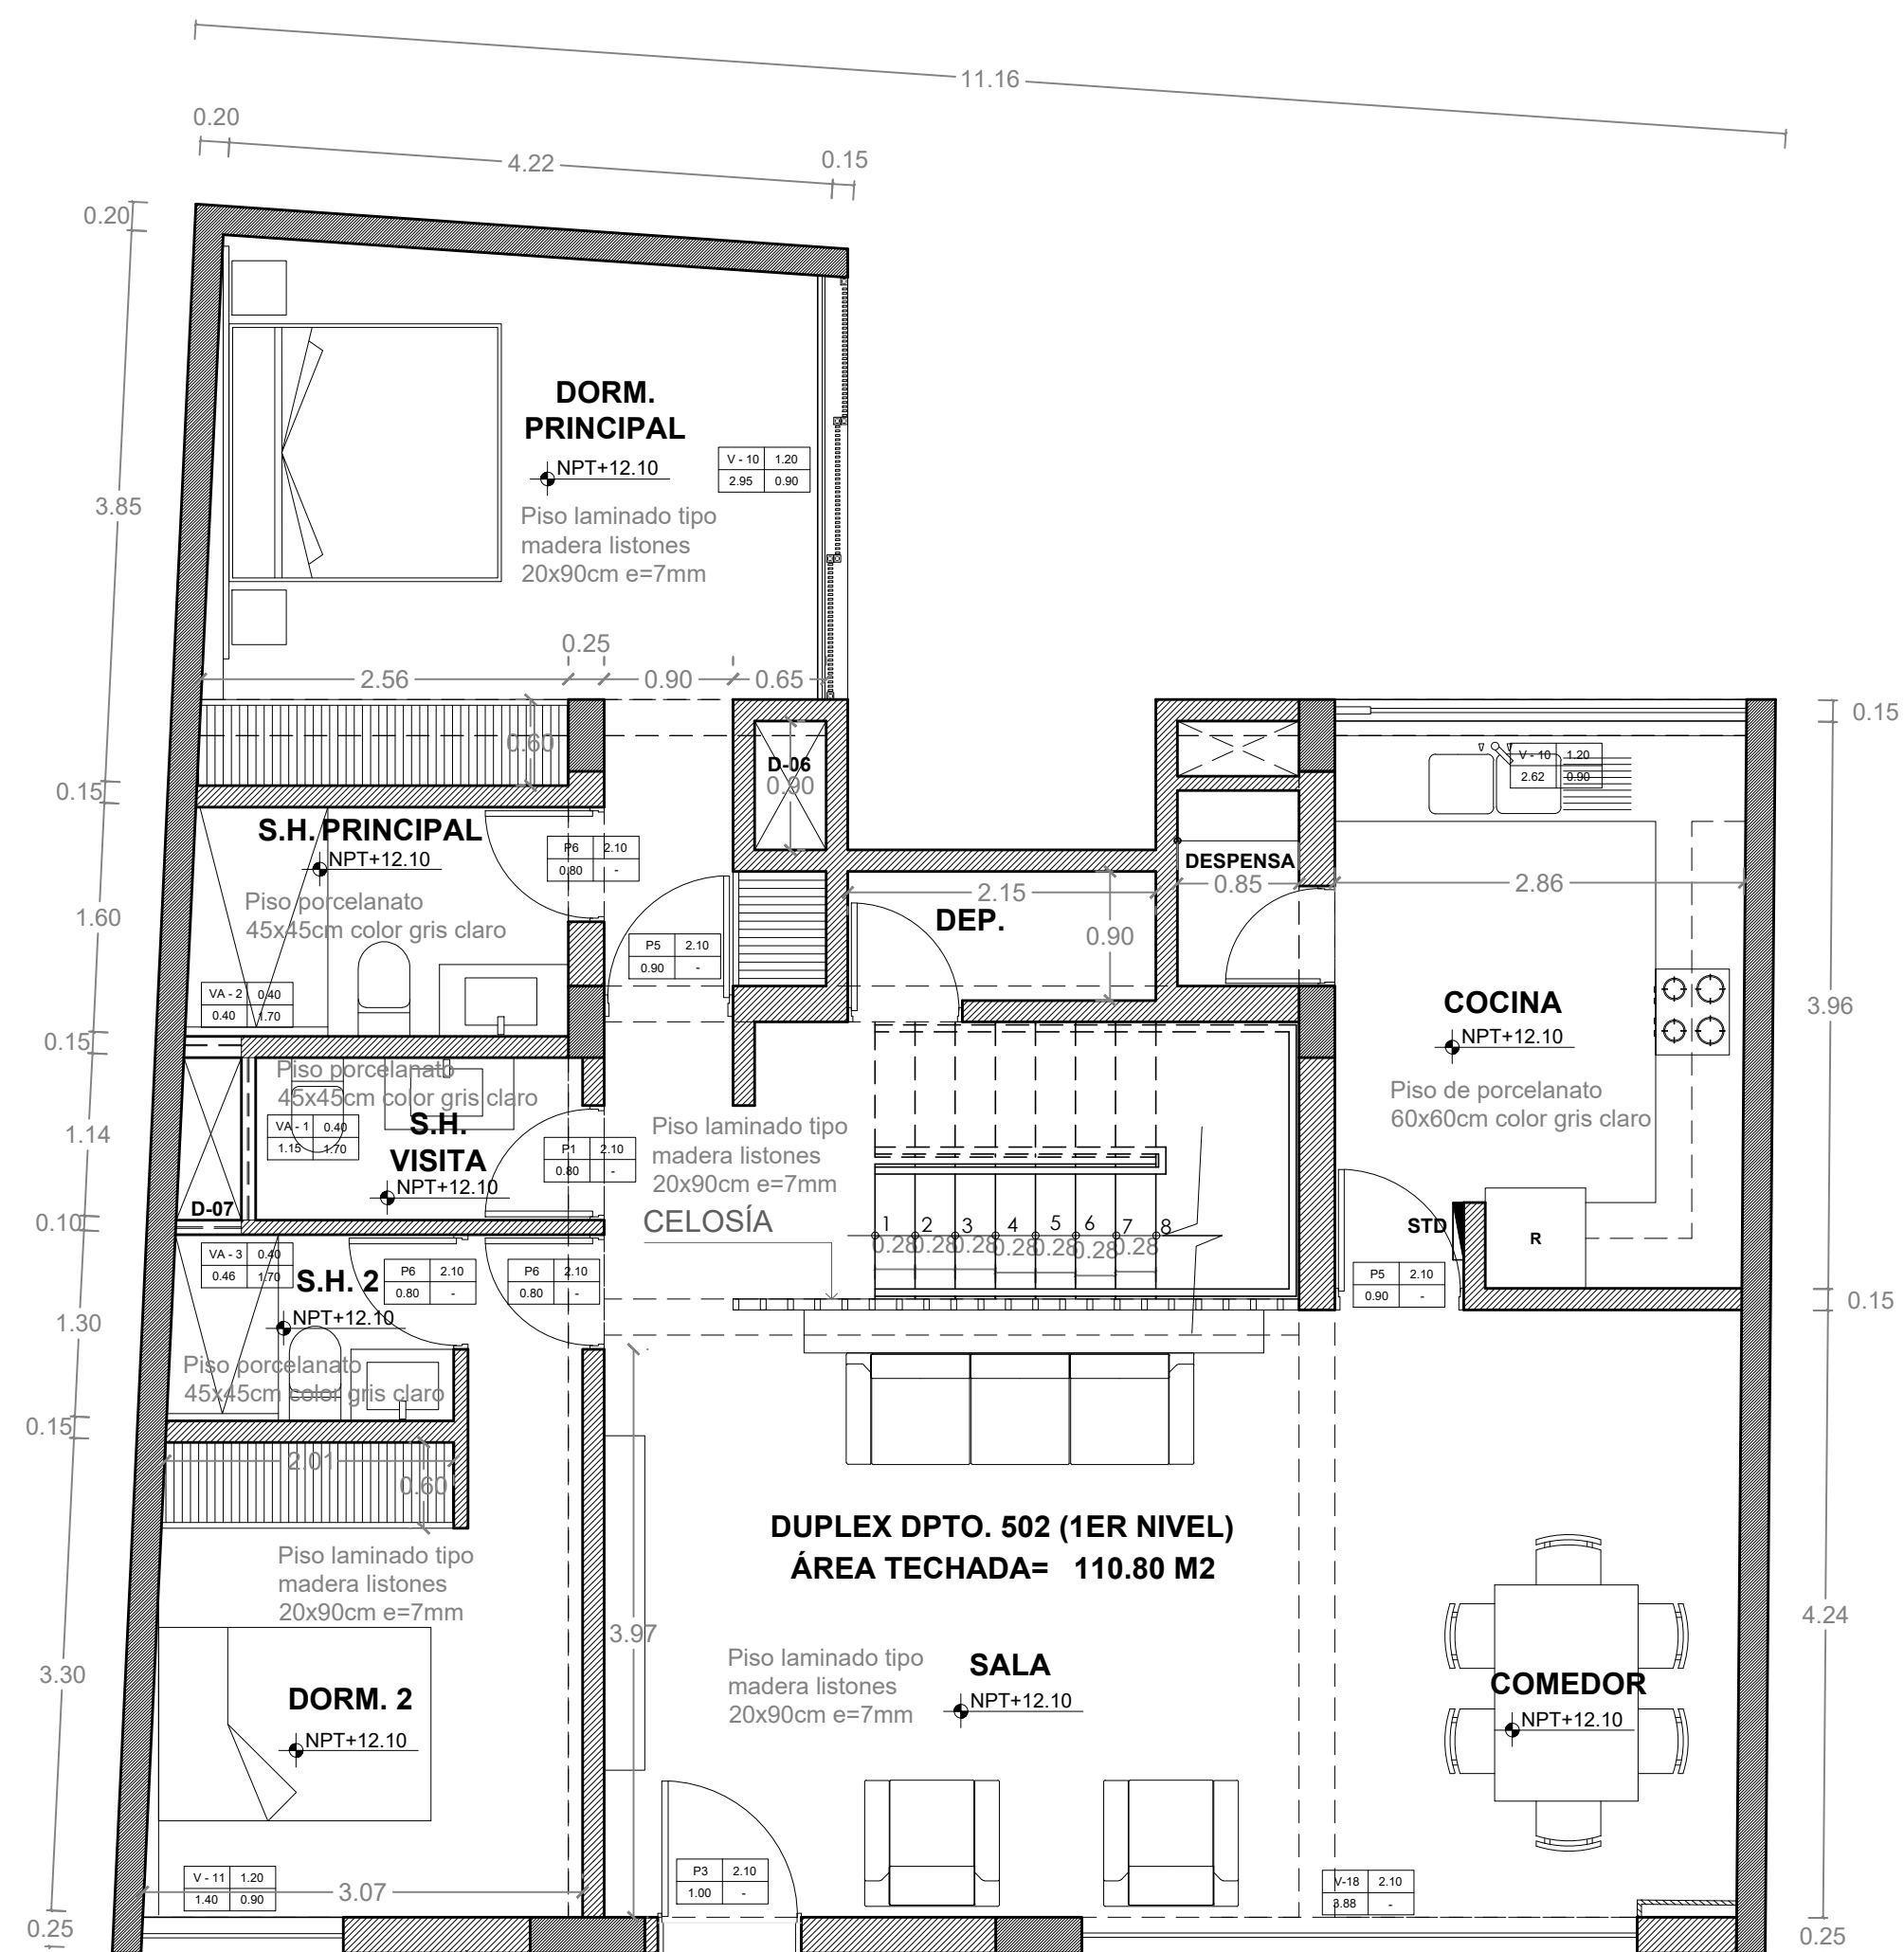

DEPARTAMENTO 502 (1ER NIVEL)

ESC. 1/50

ESC. 1/50